


Склад А1

3 секции

Общая S – 11 300 м²

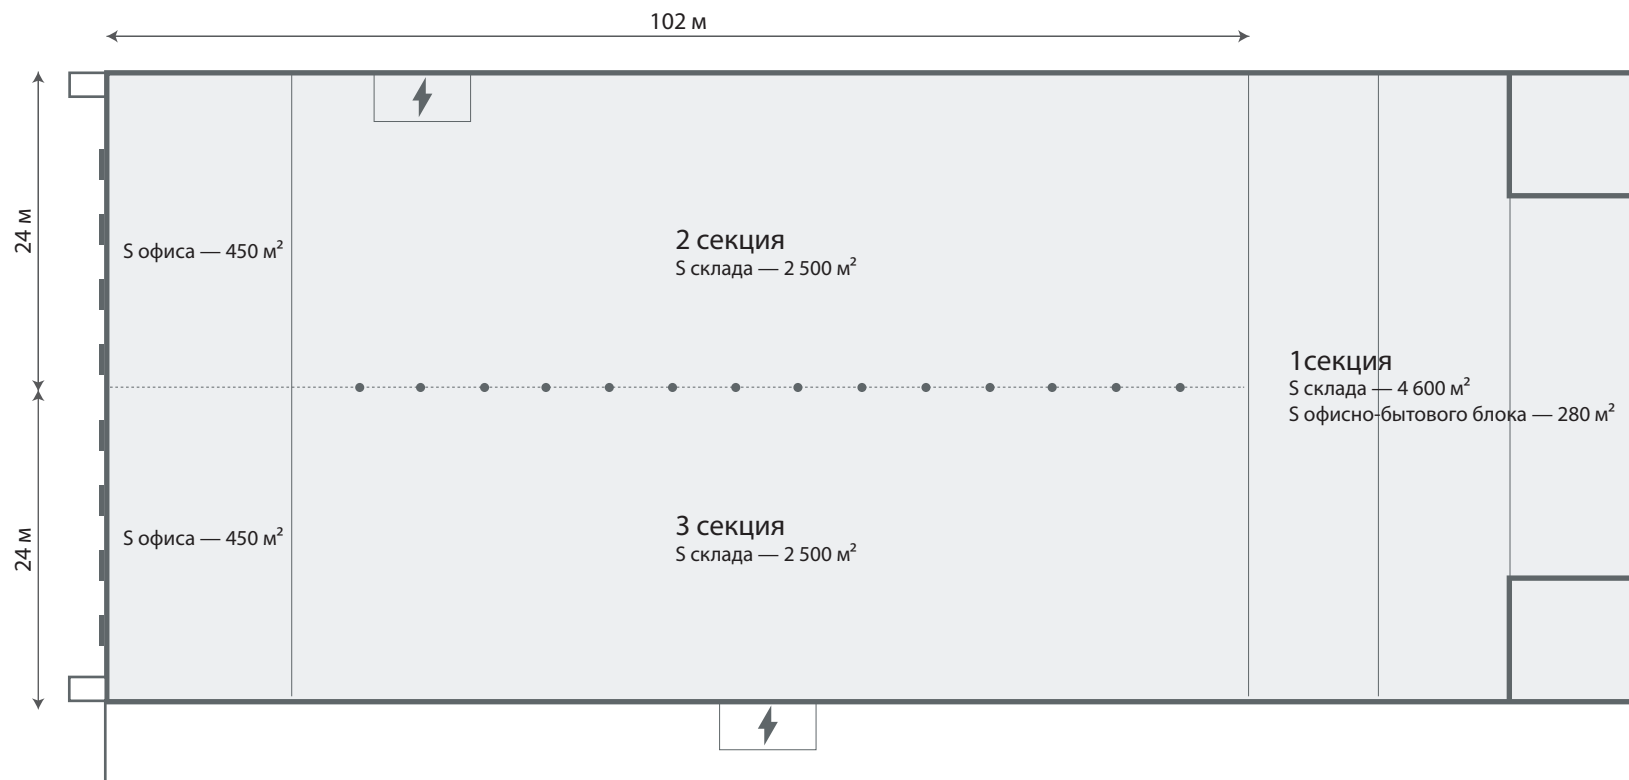

1 секция

S склада — 4 600 м²

S офисно-бытового блока — 280 м²

Рабочая высота — 3,6/3,9 м

Нагрузка на пол — 1,5 т/м²

Холодильные установки,

обеспечивающие t — 10-14 С°

2–3 секция

S склада — 2 500 м²

S офиса — 400 м²

Шаг колонн — 24х6 м

Рабочая высота — 10,7 м

Нагрузка на пол — 6 т/м²