


Склад А2

9 секций

Общая S – 44 200 м²

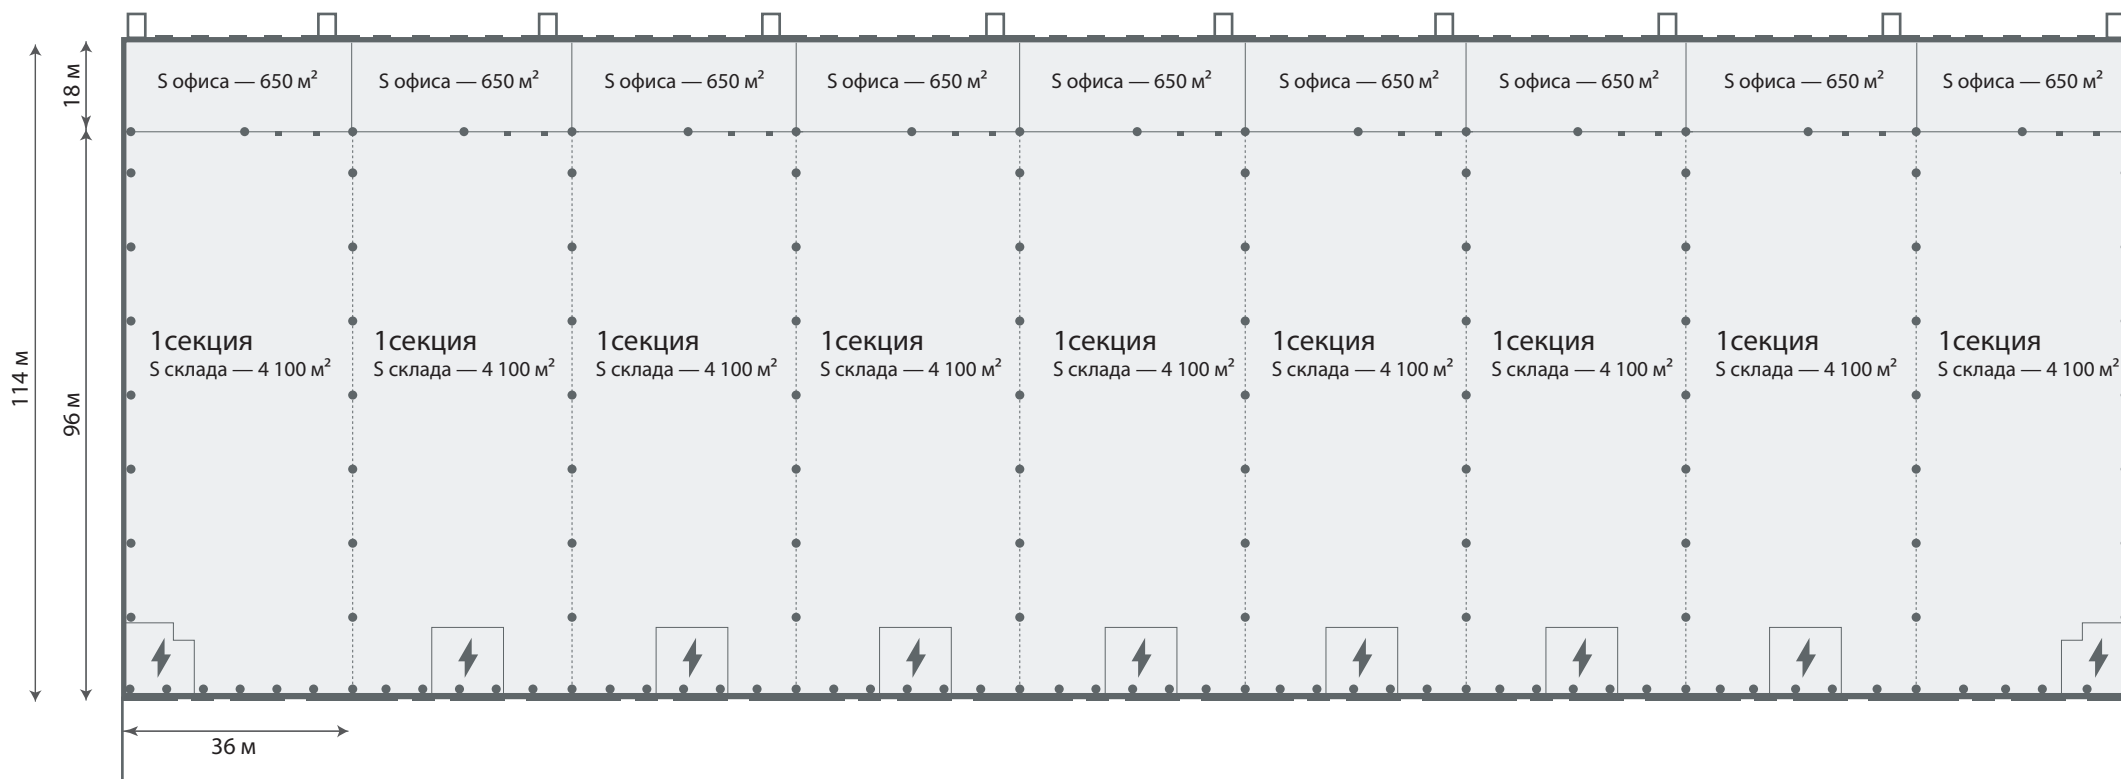

1–9 секция

S склада — 4 100 м²

S офиса — 650 м²

Шаг колонн — 36x12 м

Рабочая высота — 14,5 м

Нагрузка на пол — 7 т/м²